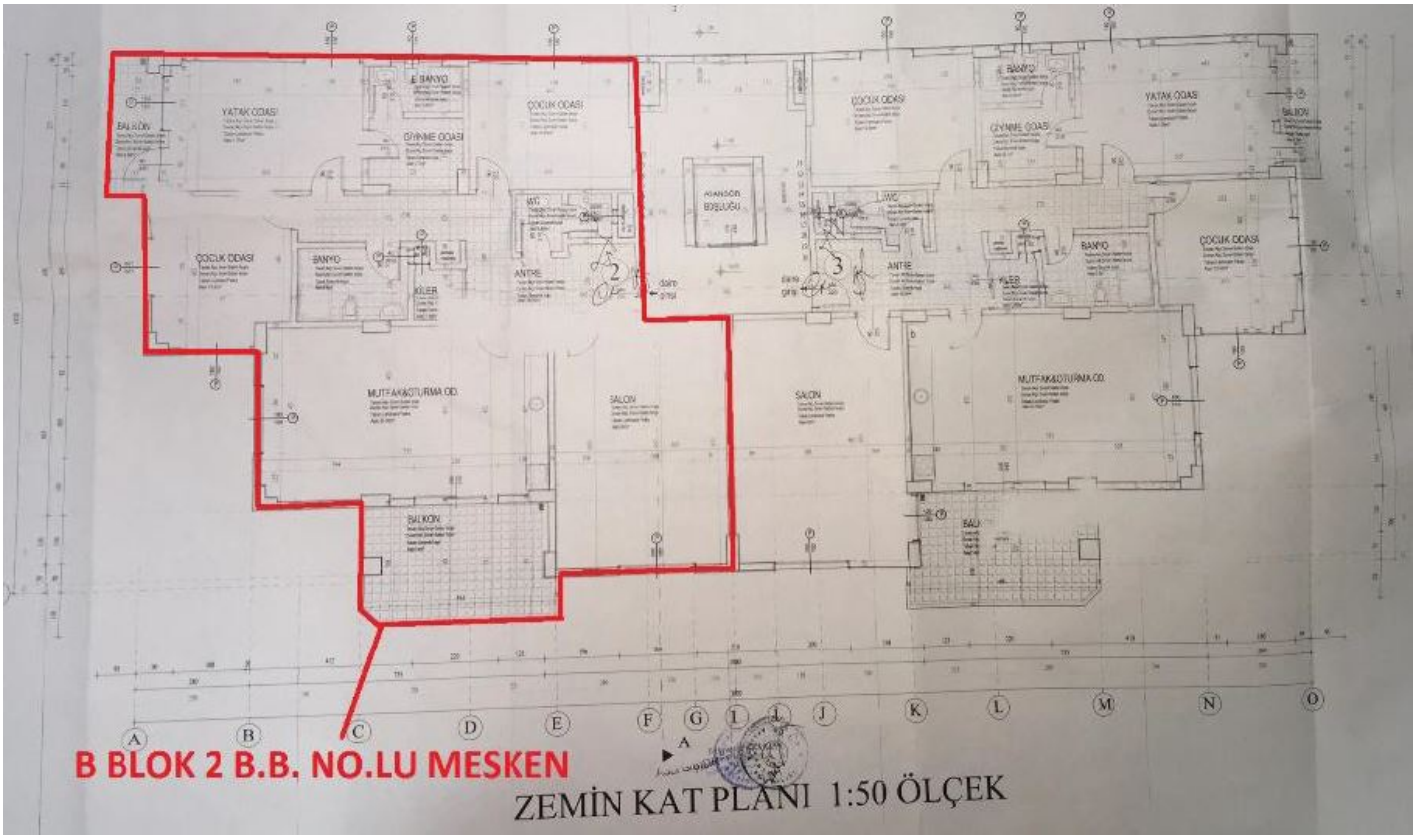



TAŞINMAZ, ONAYLI MİMARİ PROJESİNE GÖRE; BRÜT 185 M2 ALANA SAHİP OLUP, DAİREDE; SALON, AÇIK MUTFAK, 3 ODA, GİYİNME ODASI, ANTRE, KİLER, BANYO, E. BANYO, WC VE 2 BALKON HACİMLERİNDEN OLUŞMAKTADIR.

Stok Numarası: 4391225


TAŞINMAZ
BİNA GİRİŞİ


B BLOK 2 B.B. NO.LU MESKEN
ZEMİN KAT PLANI 1:50 ÖLÇEK